


NOTAS:
1 - ELIMINAR TODOS OS CANTOS VIVOS.

MEMO	
VERIFICADO	
Data:	quinta-feira, 23 de janeiro de 2025 09:16:46
Resp.:	paulo.piovesan

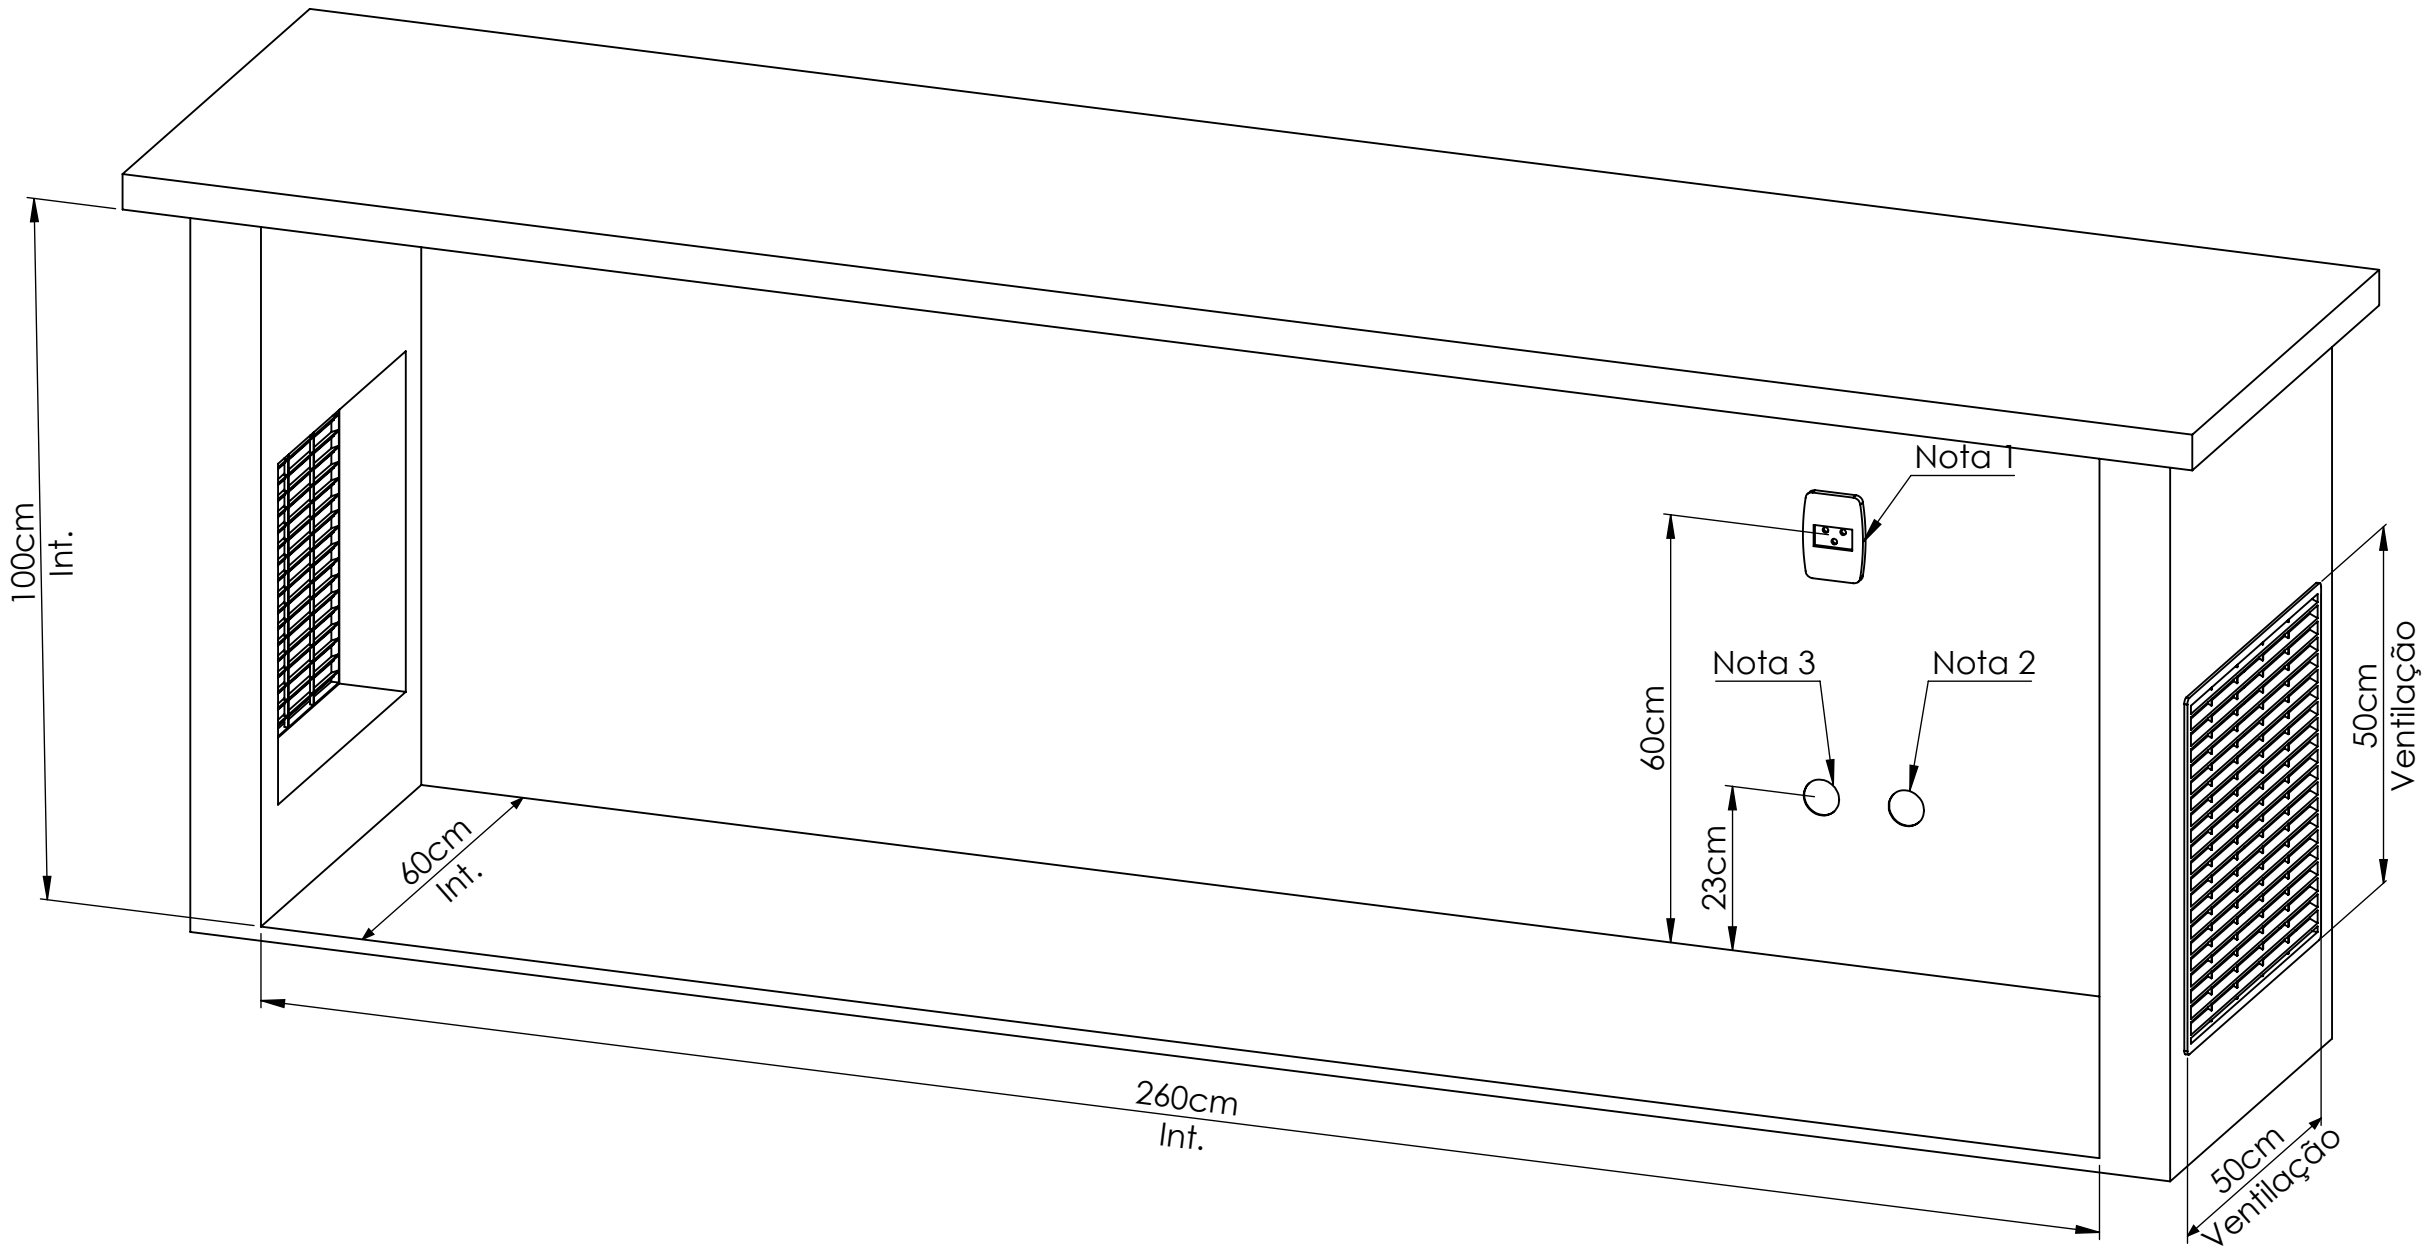

PARA TOLERÂNCIAS NÃO INDICADAS - ABNT 2768													
DIMENSÕES LINEARES, EXCETO RAIOS E CHANFROS													
GRAU DE PRECISÃO	De 0 até 10mm	Acima de 10 até 80mm	Acima de 80 até 360mm	Acima de 360 até 750mm	Acima de 750 até 1250mm	Acima de 1250 até 3000mm							
USINADAS	±0.2mm	±0.3mm	±0.5mm	±0.8mm	±1.0mm	±1.5mm							
CALDEIRARIA	±0.5mm	±1.0mm	±2.0mm	±3.0mm	±4.0mm	±5.0mm							
DIMENSÕES ANGULARES													
TOLERÂNCIAS GRAUS MINUTOS	Até 10mm	Acima de 10 até 50mm	Acima de 50 até 100mm	Acima de 100 até 400mm	RESERVAMOS TODOS OS DIREITOS SOBRE ESTE DOCUMENTO E AS INFORMAÇÕES CONTIDAS NELE. A REPRODUÇÃO, USO OU DISTRIBUIÇÃO A TERCEIROS SEM AUTORIZAÇÃO EXPRESSA É PROIBIDA.								
	±1°	±0°30'	±0°20'	±0°10'									
ESTADO DAS SUPERFÍCIES USINADAS													
Nº CLASSE ISO		N12	N11	N10	N9	N8	N7	N6	N5	N4	N3	N2	N1
Ra µm	100	50	25	12.5	6.3	3.2	1.6	0.8	0.4	0.2	0.1	0.05	0.025
GRUPOS DE RUGOSIDADE		~		▽		∇		∇		∇		∇	

DESCRIÇÃO DA MONTAGEM:			A3				
BALCÃO PADRÃO TORRE RED 3T + 2 TROPOS + BARRIS - REV.01							
ACABAMENTO / TRATAMENTO			FL./FLS.: 1/1				
MEMO DESENHOS E PROJETOS			EQUIPAMENTO:				
			PESO PEÇA(Kg):	171096.	ESCALA:	1:10	
			CÓD DESENHO:			REV.:	
			52			0	
Desenhista							
Projetista							

REV	MODIFICAÇÃO	POR	DATA	REF.
-----	-------------	-----	------	------