
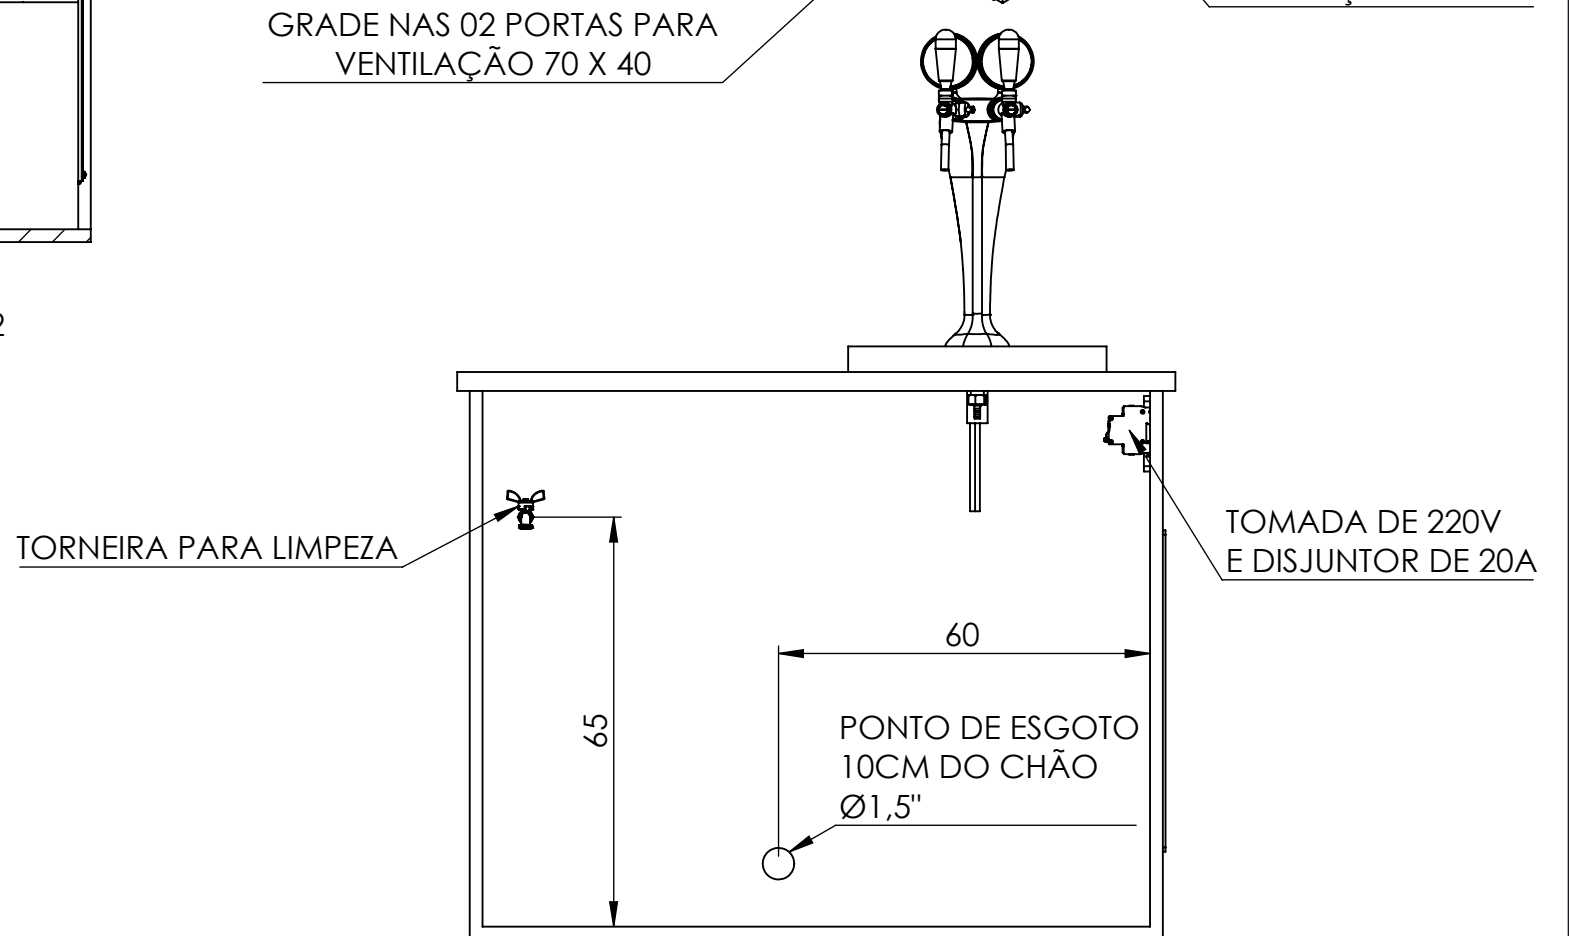
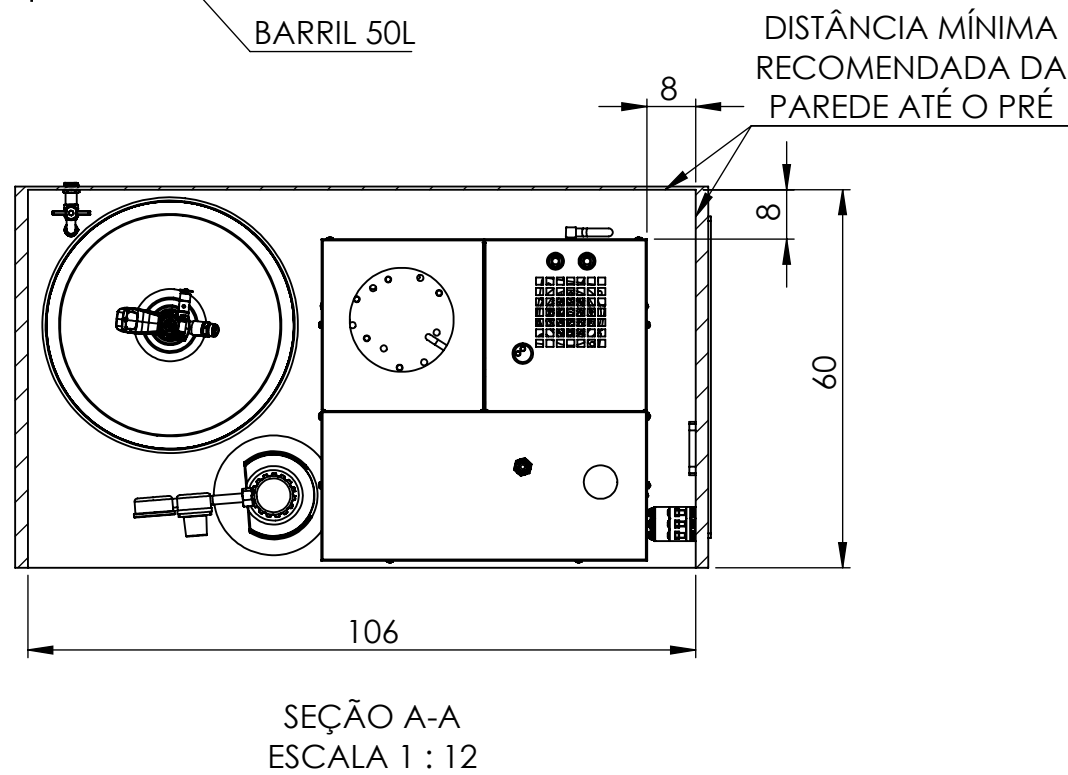
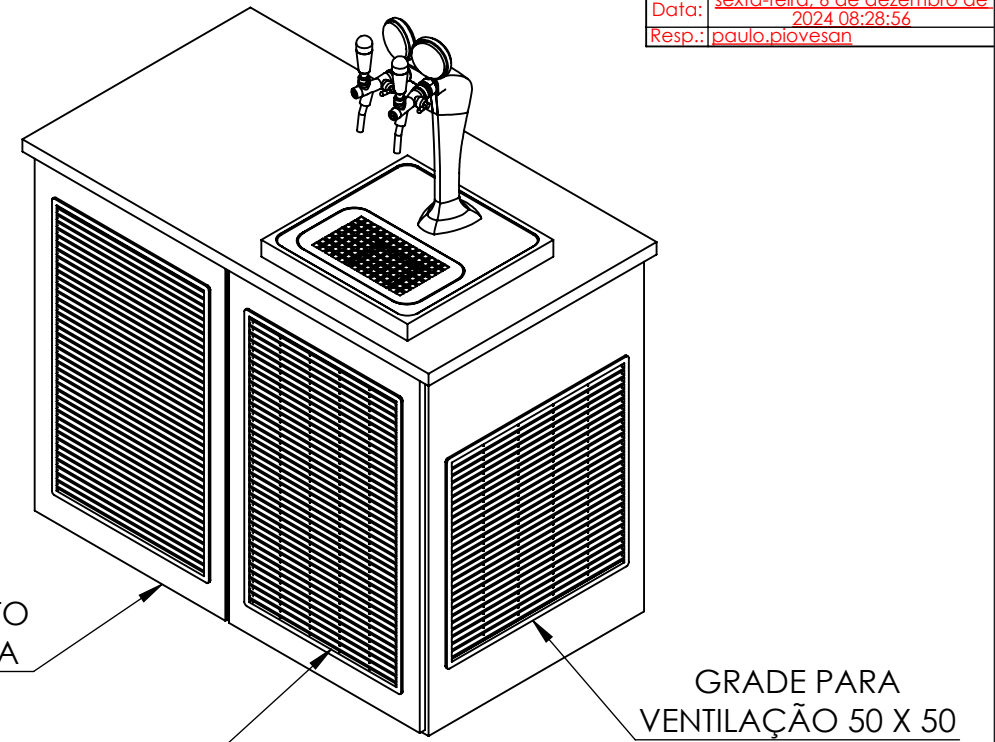
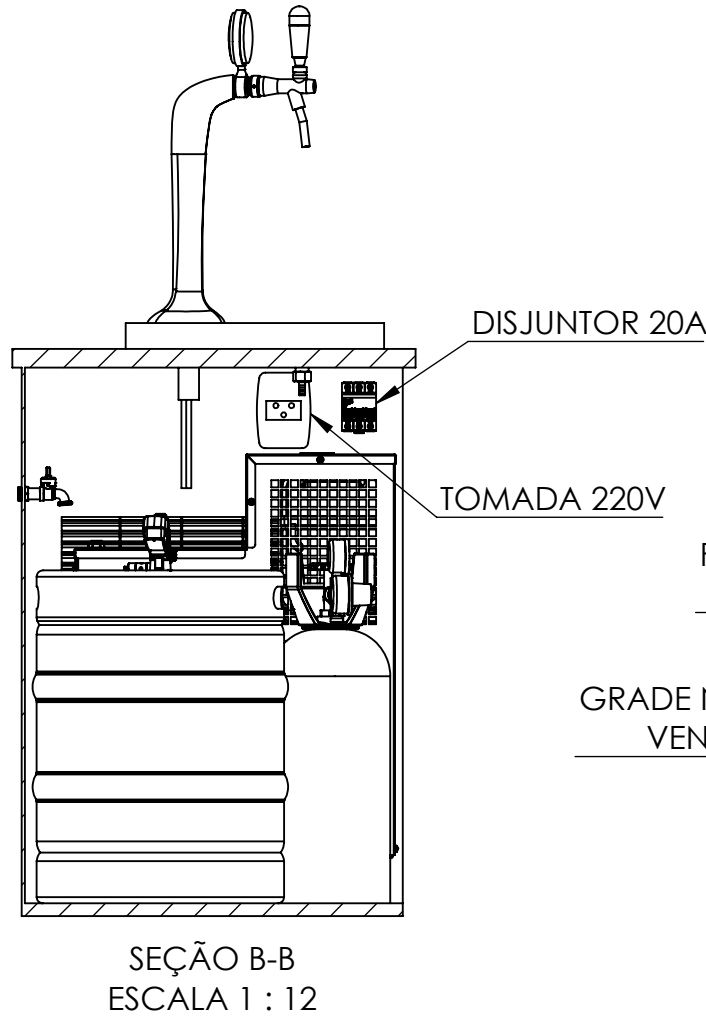


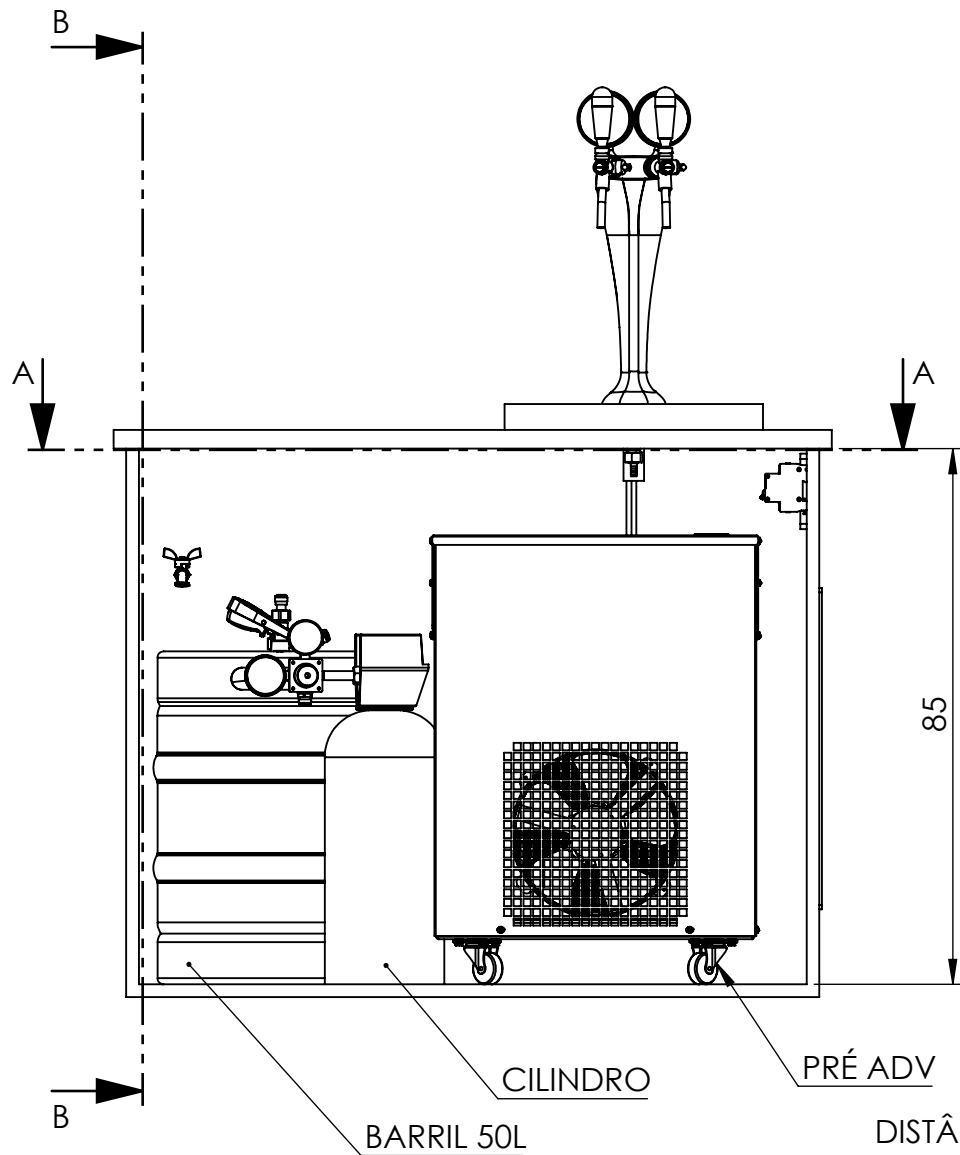

PARA TOLERÂNCIAS NÃO INDICADAS - ABNT 2768
DIMENSÕES LINEARES, EXCETO RAIOS E CHANFROS

GRAU DE PRECISÃO	De 0 até 10mm	Acima de 10 até 80mm	Acima de 80 até 360mm	Acima de 360 até 750mm	Acima de 750 até 1250mm	Acima de 1250 até 3000mm
USINADAS	±0.2mm	±0.3mm	±0.5mm	±0.8mm	±1.0mm	±1.5mm
CALDEIRARIA	±0.5mm	±1.0mm	±2.0mm	±3.0mm	±4.0mm	±5.0mm

DIMENSÕES ANGULARES

TOLERÂNCIAS GRAUS MINUTOS	Até 10mm	Acima de 10 até 50mm	Acima de 50 até 100mm	Acima de 100 até 400mm
	±1°	±0°30'	±0°20'	±0°10'

ESTADO DAS SUPERFÍCIES USINADAS

													PROIBIDA.		
Nº CLASSE ISO		N12	N11	N10	N9	N8	N7	N6	N5	N4	N3	N2	N1		
Ra µm	100	50	25	12.5	6.3	3.2	1.6	0.8	0.4	0.2	0.1	0.05	0.025		
GRUPOS DE RUGOSIDADE	~	▽			▽▽		▽▽▽			▽▽▽▽					

DESCRIÇÃO DA MONTAGEM:
TORRE NAJA 2 TORNEIRA PRE ADV REDUZIDO

ACABAMENTO / TRATAMENTO



EQUIPAMENTO:
PRÉ ADV REDUZIDA

PESO PEÇA(Kg):
-

CÓD DESENHO:
-

A3

FL./FLS.:
1/1

ESCALA:
1:20

REV.:
0

OBS.: MEDIDAS EM CENTÍMETRO