
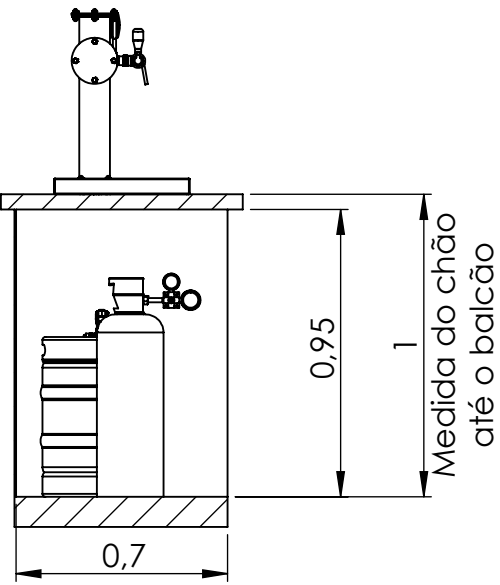



NOTAS:
1 - ELIMINAR TODOS OS CANTOS VIVOS.

MEMO
VERIFICADO
Data: quinta-feira, 8 de fevereiro de 2024 17:07:57
Resp.: victor.nascimento

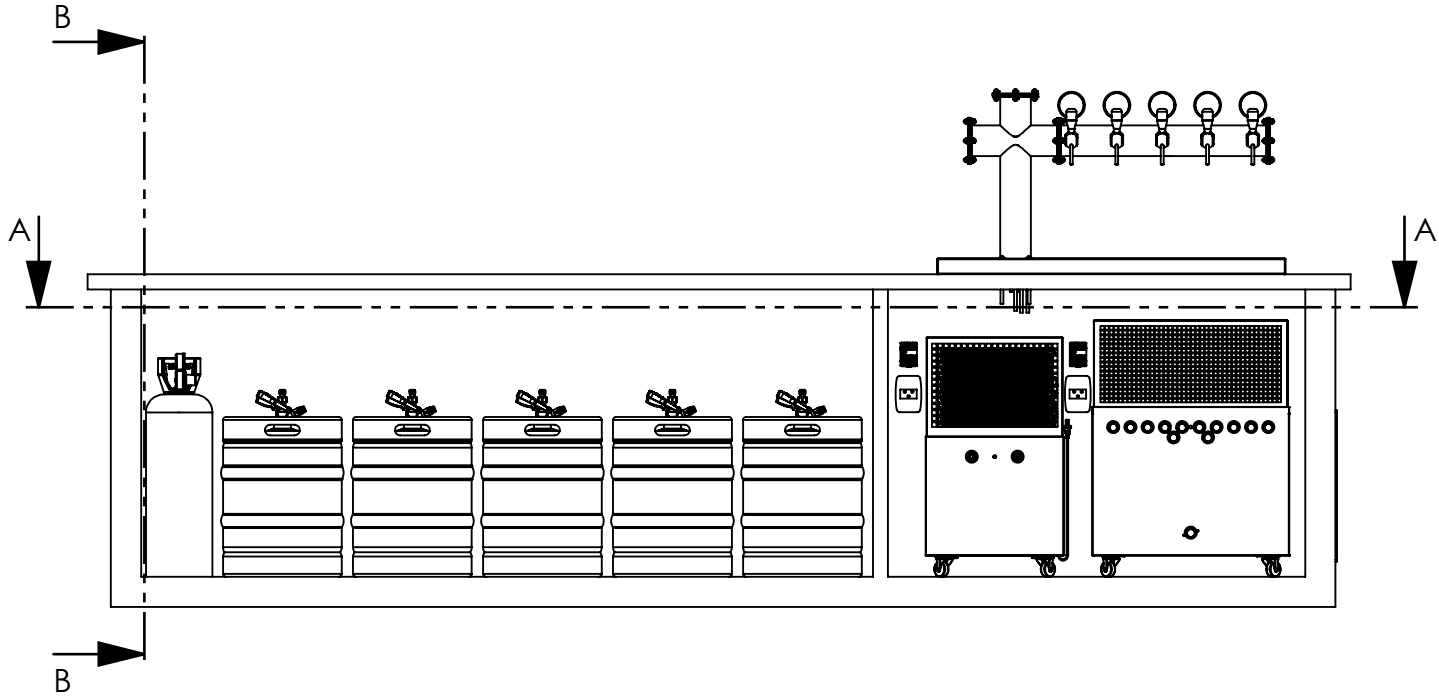


SEÇÃO B-B
ESCALA 1 : 25


Obs: Energia 220V
com disjuntor 20A dedicado para cada equipamenots

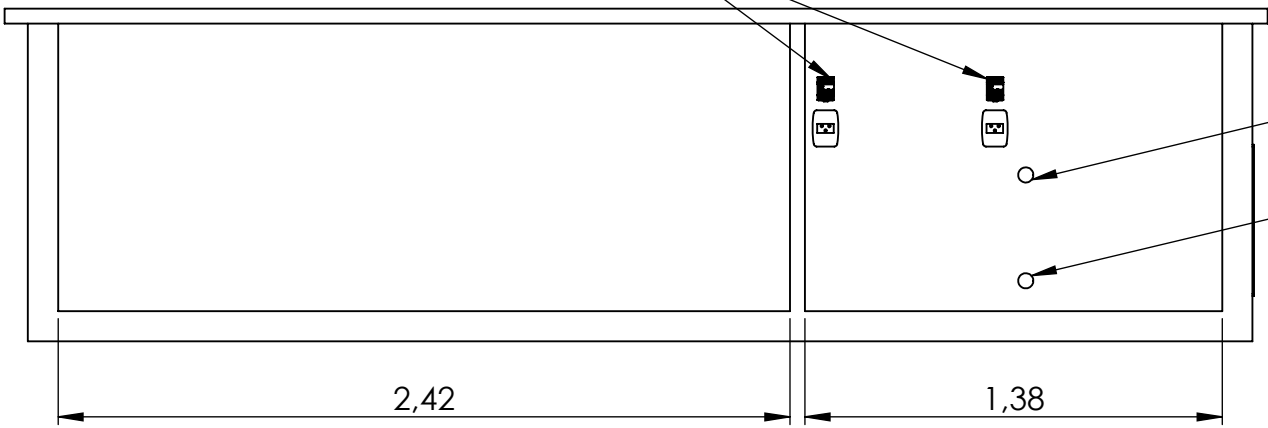

Ponto de água 1/2"
Altura 25cm do chão
Esgoto Ø1,5"
Altura de 10cm do chão

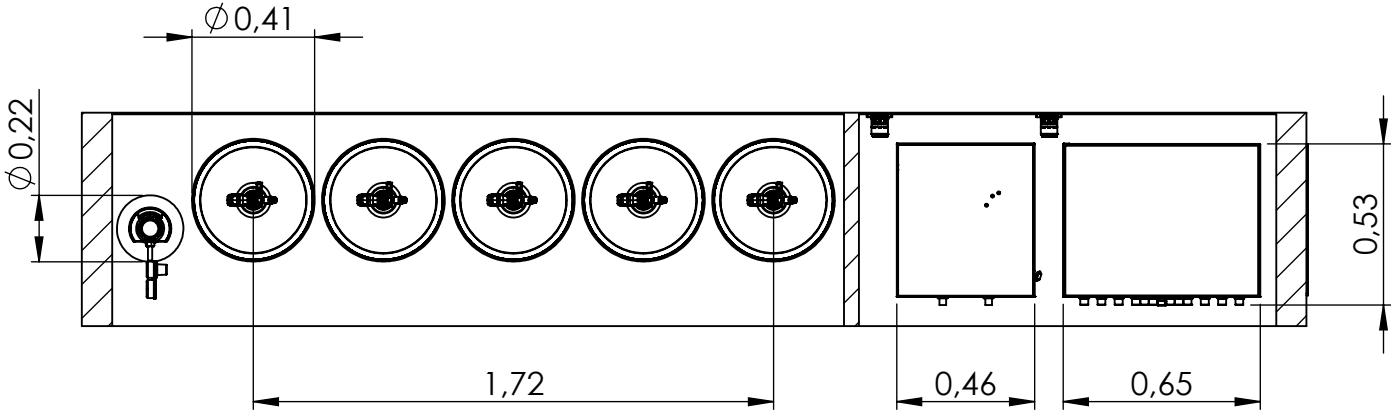

SEÇÃO A-A
ESCALA 1 : 25

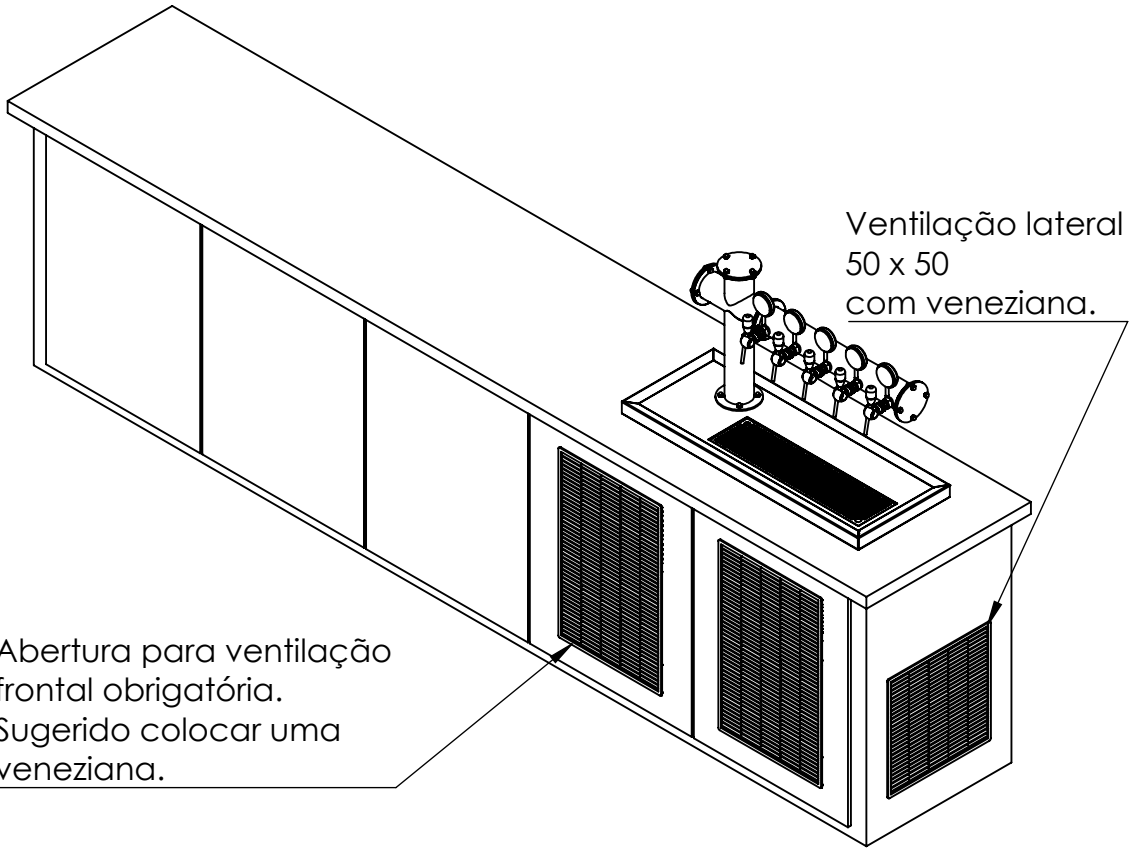

Ventilação lateral
50 x 50
com veneziana.

Abertura para ventilação
frontal obrigatória.
Sugerido colocar uma
veneziana.

CÓD. MATERIAL /DESCRIÇÃO DA MATÉRIA-PRIMA															PESO BRUTO											
PARA TOLERÂNCIAS NÃO INDICADAS - ABNT 2768															DESCRIÇÃO DA PEÇA: <i>TORRE TRAVE 5T + TROPO MAX + MINI TROPO + 5 BARRIL + 1 CILINDRO</i>										A3	
DIMENSÕES LINEARES, EXCETO RAIOS E CHANFROS																										
GRAU DE PRECISÃO		De 0 até 10mm		Acima de 10 até 80mm		Acima de 80 até 360mm		Acima de 360 até 750mm		Acima de 750 até 1250mm		Acima de 1250 até 3000mm				ACABAMENTO / TRATAMENTO					FL./FLS.: 1/1					
USINADAS		±0.2mm		±0.3mm		±0.5mm		±0.8mm		±1.0mm		±1.5mm														
CALDEIRARIA		±0.5mm		±1.0mm		±2.0mm		±3.0mm		±4.0mm		±5.0mm														
DIMENSÕES ANGULARES																										
TOLERÂNCIAS GRAUS MINUTOS		Até 10mm		Acima de 10 até 50mm		Acima de 50 até 100mm		Acima de 100 até 400mm		RESERVAMOS TODOS OS DIREITOS SOBRE ESTE DOCUMENTO E AS INFORMAÇÕES CONTIDAS NELE. A REPRODUÇÃO, USO OU DISTRIBUIÇÃO A TERCEIROS SEM AUTORIZAÇÃO EXPRESSA É PROIBIDA.										EQUIPAMENTO:						
		±1°		±0°30'		±0°20'		±0°10'																		
ESTADO DAS SUPERFÍCIES USINADAS																										
Nº CLASSE ISO				N12	N11	N10	N9	N8	N7	N6	N5	N4	N3	N2	N1	Desenhista					PESO PEÇA(Kg):		ESCALA: 1:50			
Ra µm		100	50	25	12.5	6.3	3.2	1.6	0.8	0.4	0.2	0.1	0.05	0.025												
GRUPOS DE RUGOSIDADE																CÓD DESENHO:					REV.:					