


\\172.16.0.207\hd desenvolvimento\Documentos Técnicos\Projetos Instalações Balcões\PROJETO TORRE NAJAS\NAJA 01\

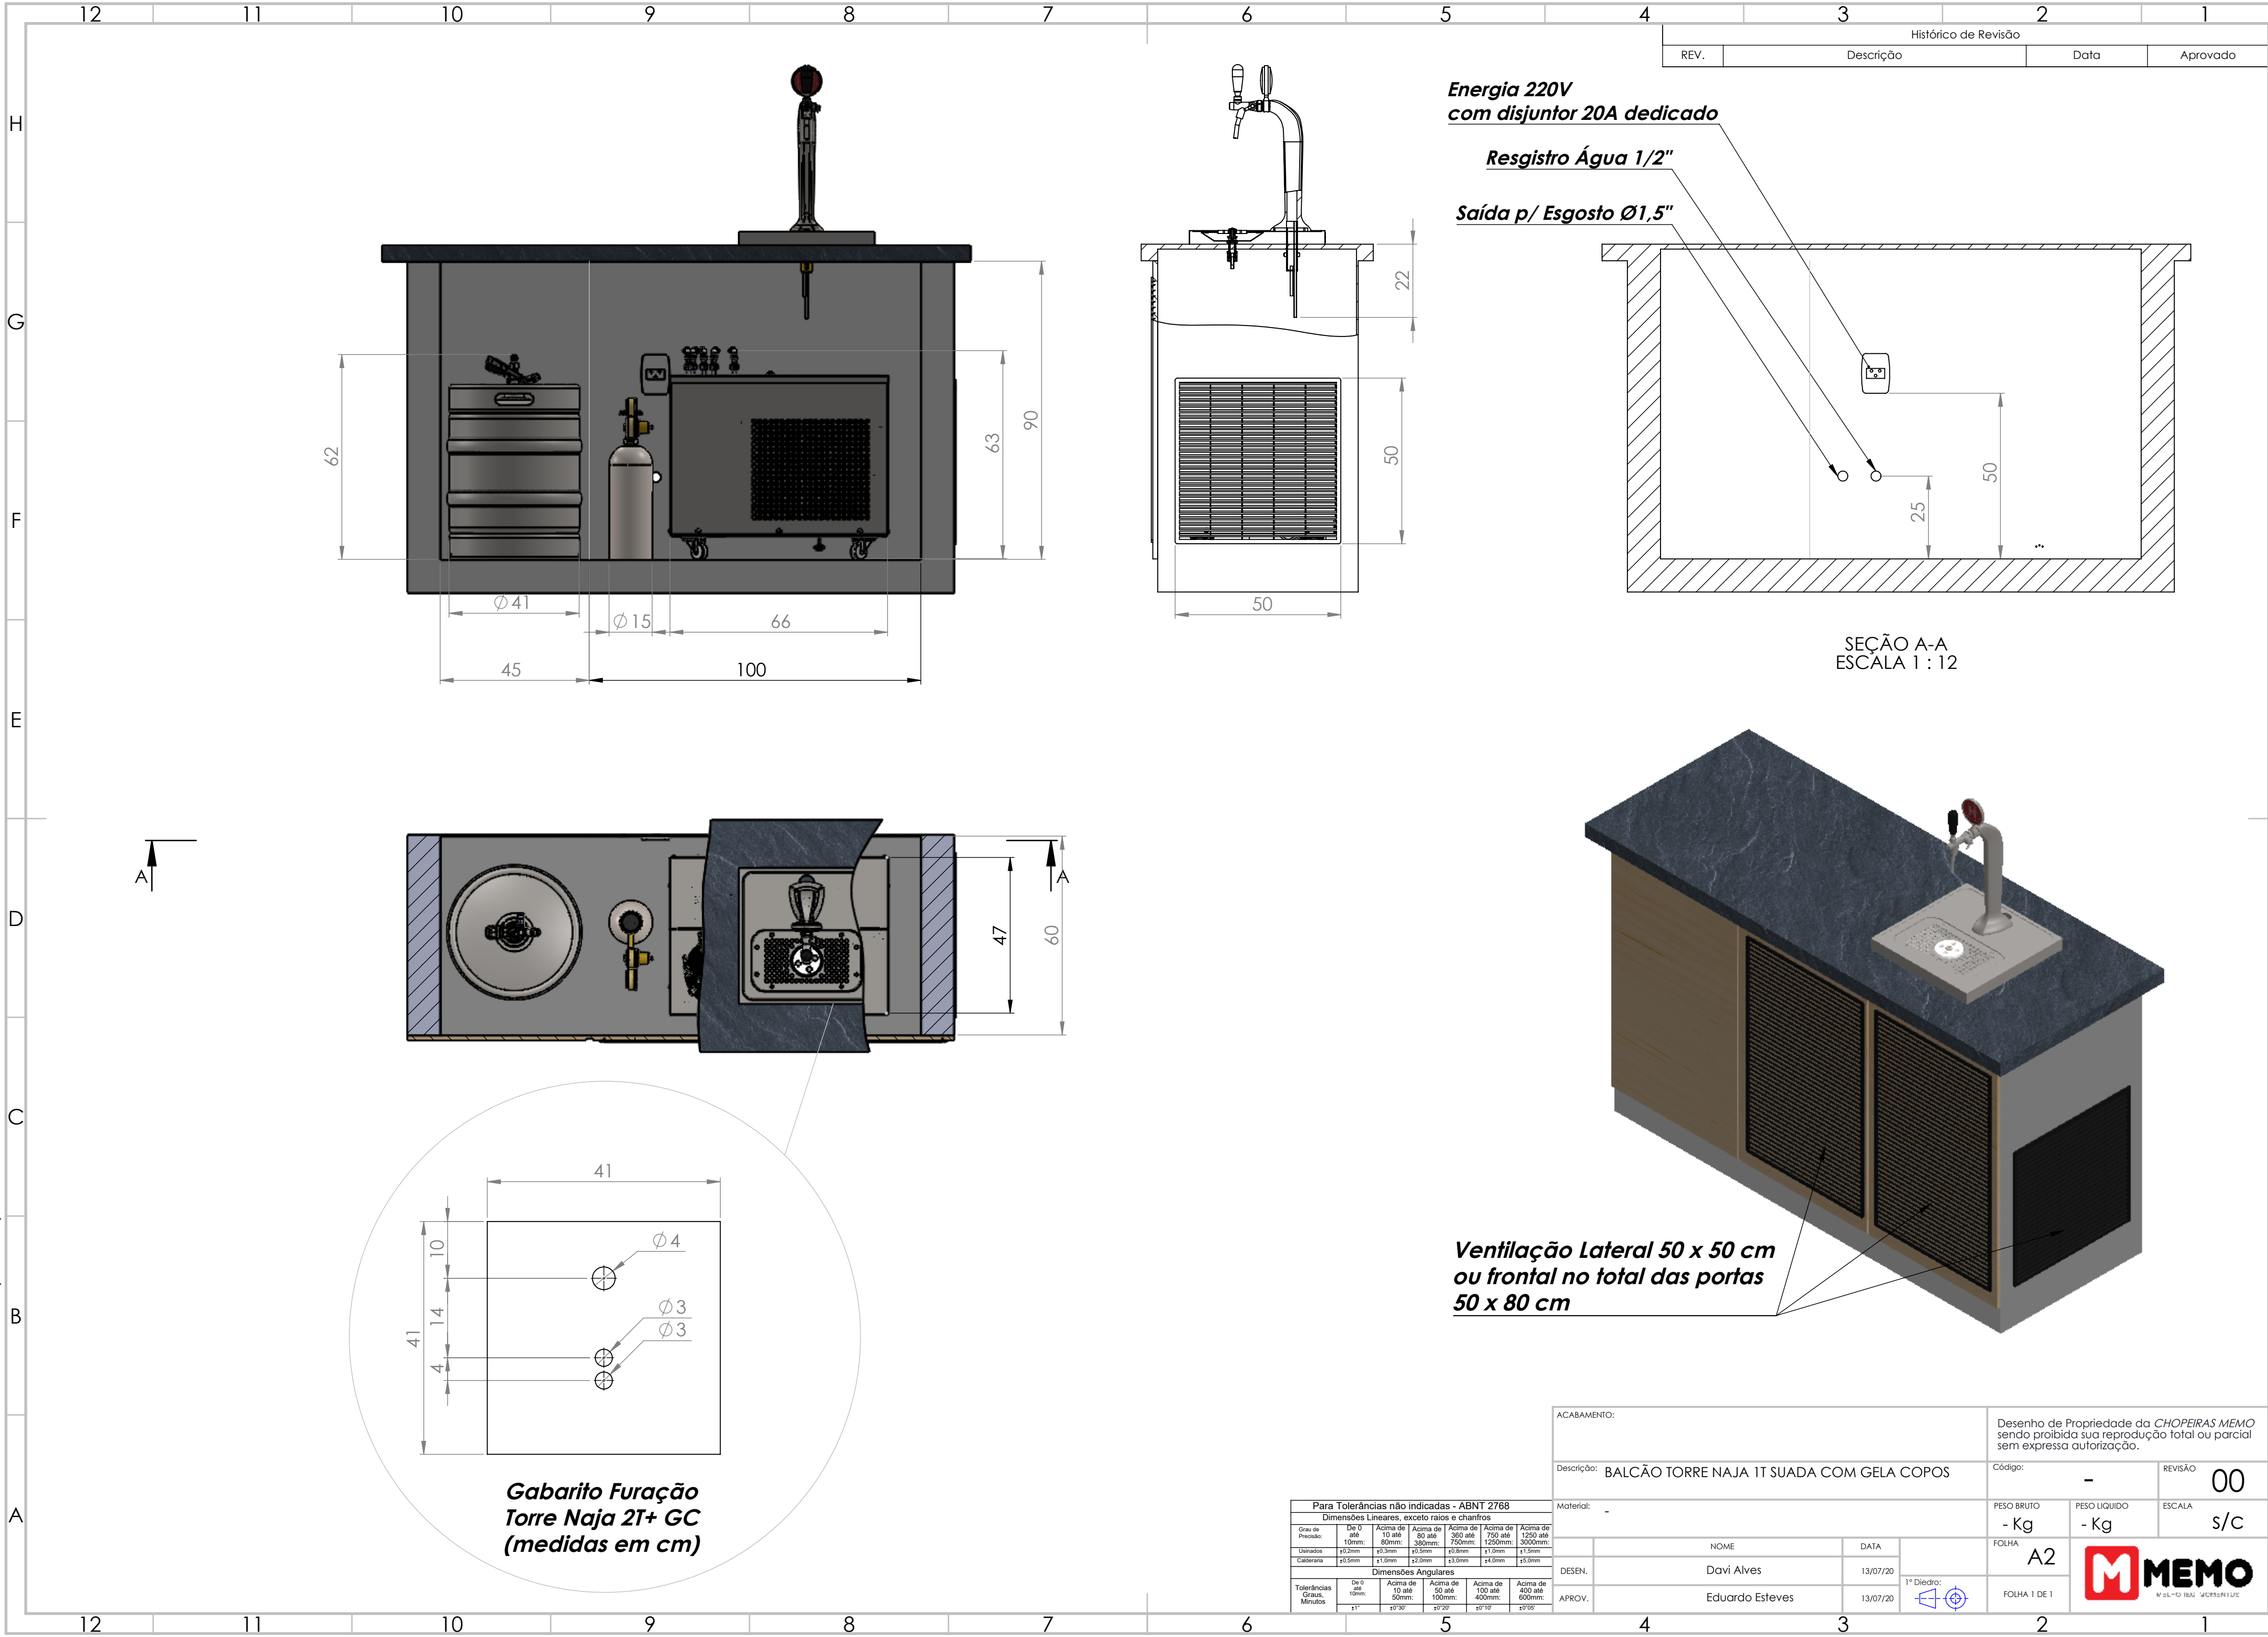

Energia 220V
com disjuntor 20A dedicado

Resgistro Água 1/2"

Saída p/ Esgoto Ø1,5"

SEÇÃO A-A
ESCALA 1 : 12

Ventilação Lateral 50 x 50 cm
ou frontal no total das portas
50 x 80 cm

Gabarito Furação
Torre Naja 2T+ GC
(medidas em cm)

Para Tolerâncias não indicadas - ABNT 2768					
Dimensões Lineares, exceto raios e chanfros					
Grau de Precisão:	De 0 até 10mm:	Acima de 10 até 80mm:	Acima de 80 até 300mm:	Acima de 300 até 750mm:	Acima de 750 até 3000mm:
Usinados	±0,2mm	±0,3mm	±0,5mm	±1,0mm	±1,5mm
Caldearia	±0,5mm	±1,0mm	±2,0mm	±3,0mm	±5,0mm

Dimensões Angulares					
Tolerâncias Graus, Minutos	De 0 até 10mm:	Acima de 10 até 50mm:	Acima de 50 até 100mm:	Acima de 100 até 400mm:	Acima de 400 até 600mm:
	±1°	±0'30"	±0'20"	±0'10"	±0'05"

ACABAMENTO:				Desenho de Propriedade da CHOPEIRAS MEMO sendo proibida sua reprodução total ou parcial sem expressa autorização.			
Descrição: BALCÃO TORRE NAJA 1T SUADA COM GELA COPOS				Código:	-	REVISÃO	00
Material: -				PESO BRUTO - Kg		PESO LÍQUIDO - Kg	ESCALA s/c
NOME				FOLHA			
DATA				A2			
DESEN.				1º Diec:			
APROV.				FOLHA 1 DE 1			
Davi Alves				13/07/20			
Eduardo Esteves				13/07/20			

