

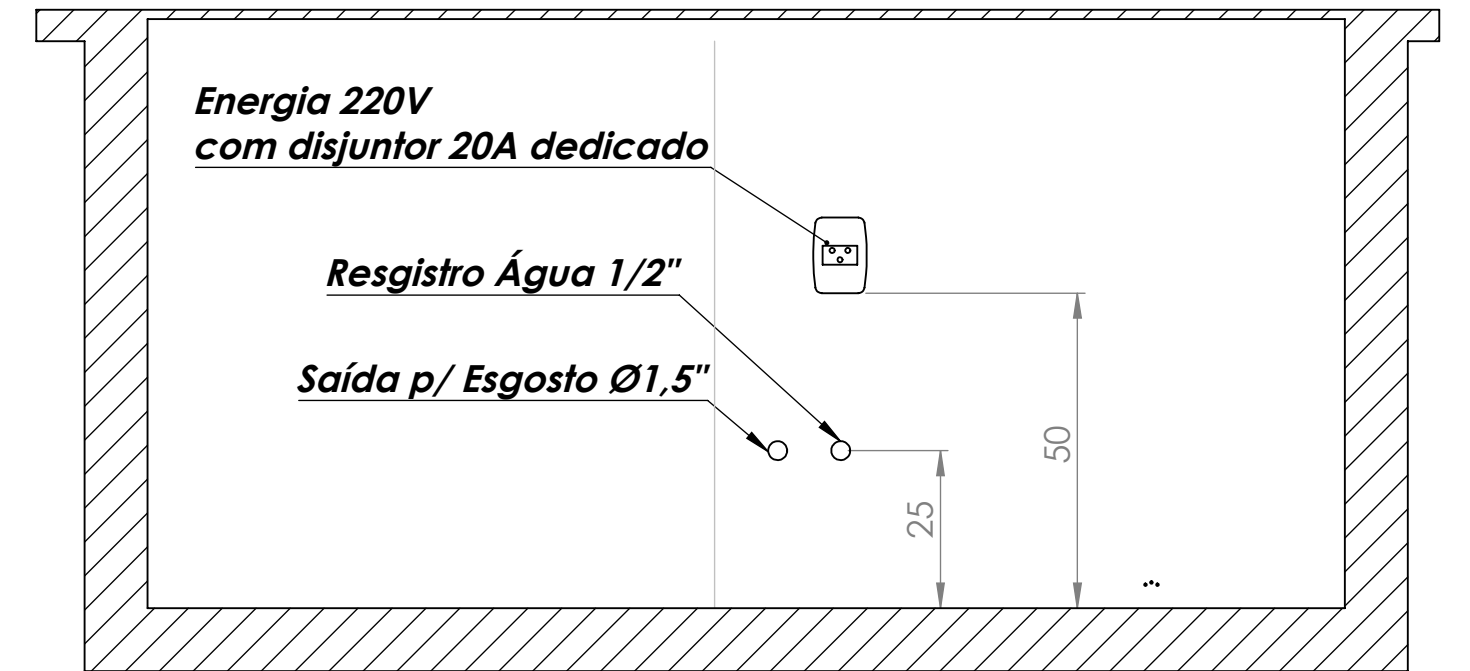
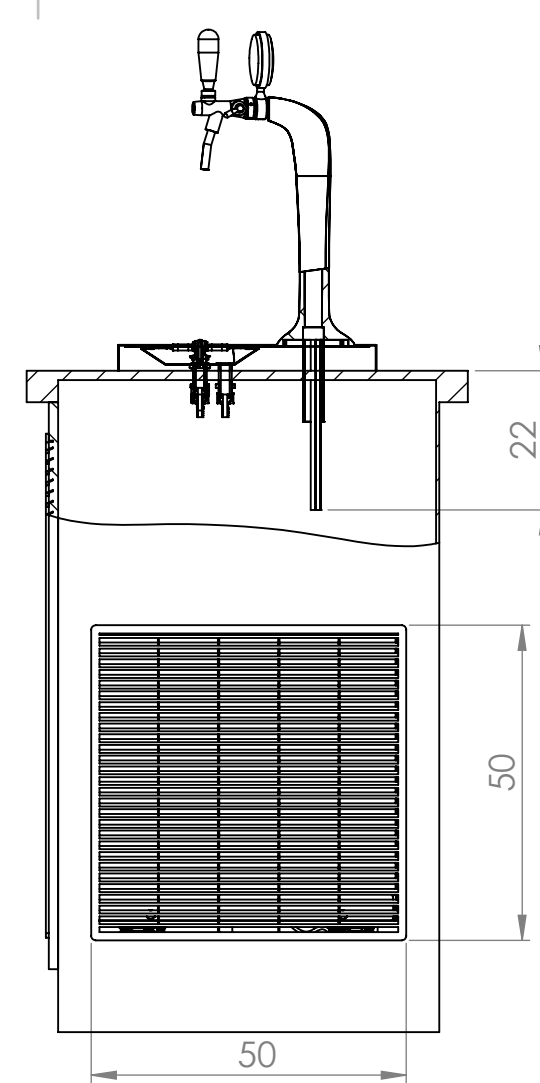
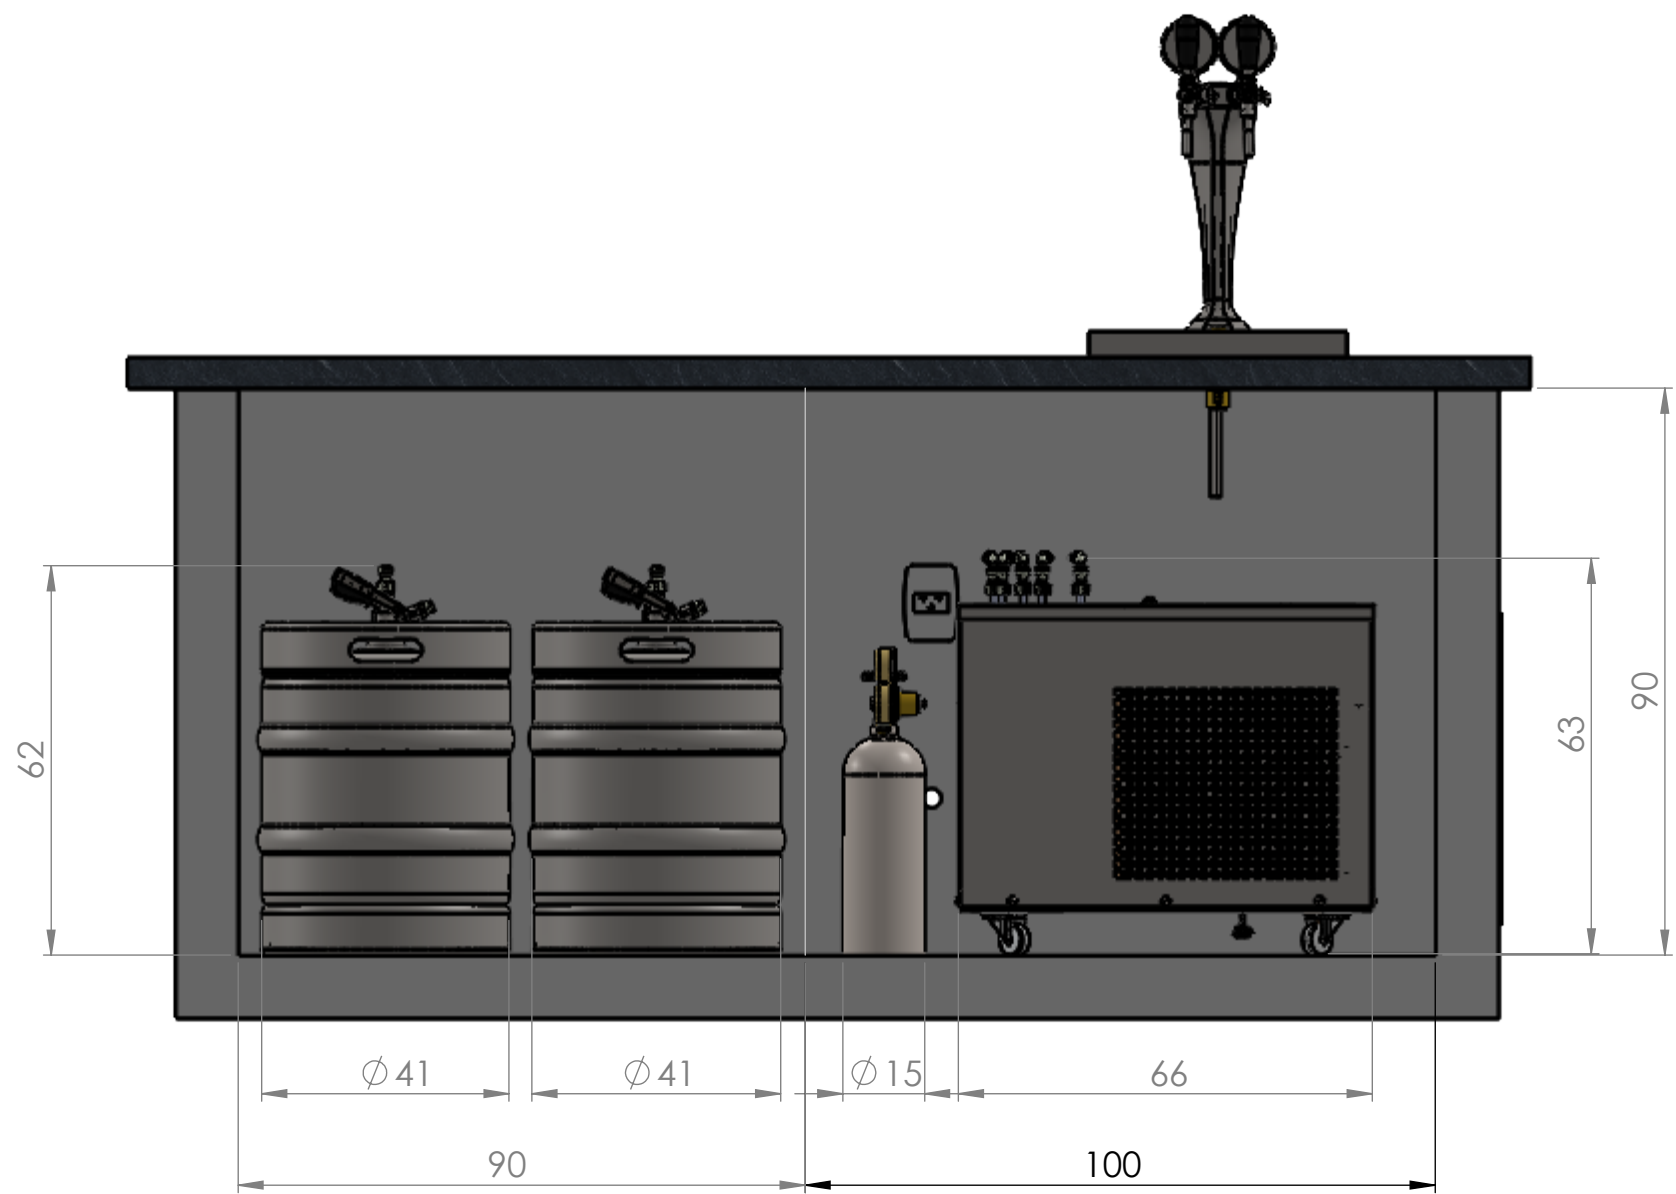


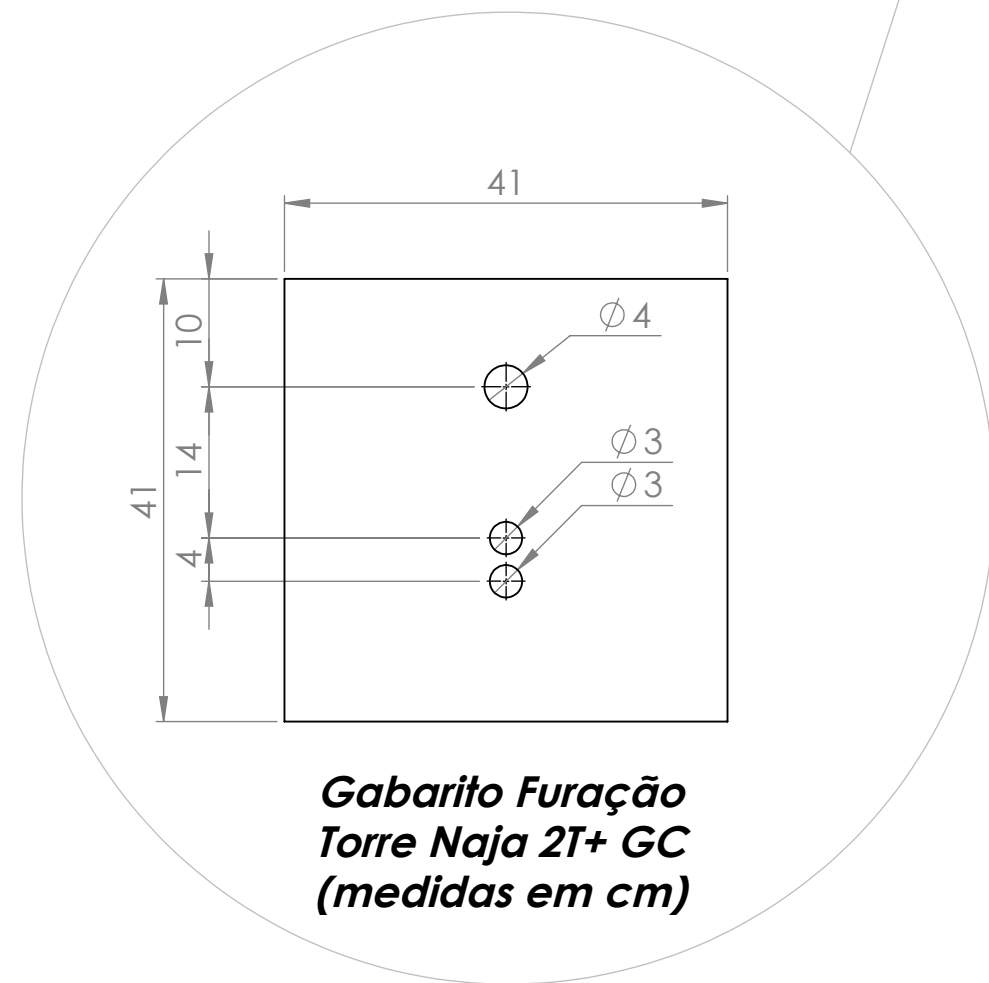

SEÇÃO A-A
ESCALA 1 : 12

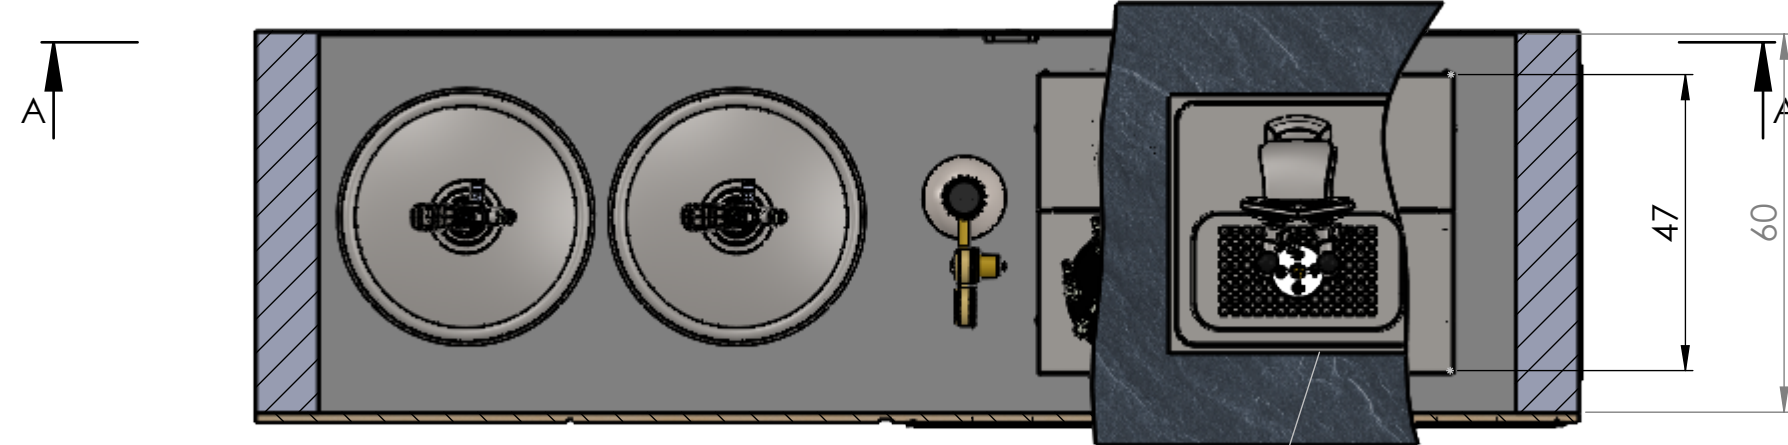

**Gabarito Furação
Torre Naja 2T+ GC
(medidas em cm)**

**Ventilação Lateral 50 x 50 cm
ou frontal no total das portas
50 x 80 cm**

ACABAMENTO:				Desenho de Propriedade da <i>CHOPEIRAS MEMO</i> sendo proibida sua reprodução total ou parcial sem expressa autorização.		
Descrição: BALCÃO TORRE NAJA 2T SUADA COM GELA COPOS				Código: -		REVISÃO 00
Material: -				PESO BRUTO - Kg	PESO LÍQUIDO - Kg	ESCALA s/c
		NOME	DATA	FOLHA A2		
DESEN.		Davi Alves	13/07/20	1º Diêdro: 		
APROV.		Eduardo Esteves	13/07/20			
				FOLHA 1 DE 1		

Para Tolerâncias não indicadas - ABNT 2768				
Dimensões Lineares, exceto raios e chanfros				
Grau de Precisão:	De 0 até 10mm:	Acima de 10 até 80mm:	Acima de 80 até 300mm:	Acima de 300 até 1250mm:
Usinagem:	±0,2mm	±0,3mm	±0,5mm	±1,0mm
Caldearia:	±0,5mm	±1,0mm	±2,0mm	±3,0mm
Dimensões Angulares				
Tolerâncias Graus, Minutos	De 0 até 10mm:	Acima de 10 até 50mm:	Acima de 50 até 100mm:	Acima de 100 até 400mm:
	±1°	±0°30'	±0°20'	±0°10'